

# Концептуальное решение

*Ледовый дворец*



**MS BUILDINGS**  
тентовые здания

[www.ms-b.ru](http://www.ms-b.ru)



# Ледовый дворец

## Ангар:

Размер в плане: 47х64 м

Высота стенки 1: 5,6 м

Высота в коньке: 17,3 м


Кровля: гибкий сэндвич

Стены: стеновые панели сэндвич

## АБК:

Размер в плане: 20х40 м

Высота в коньке: 9 м

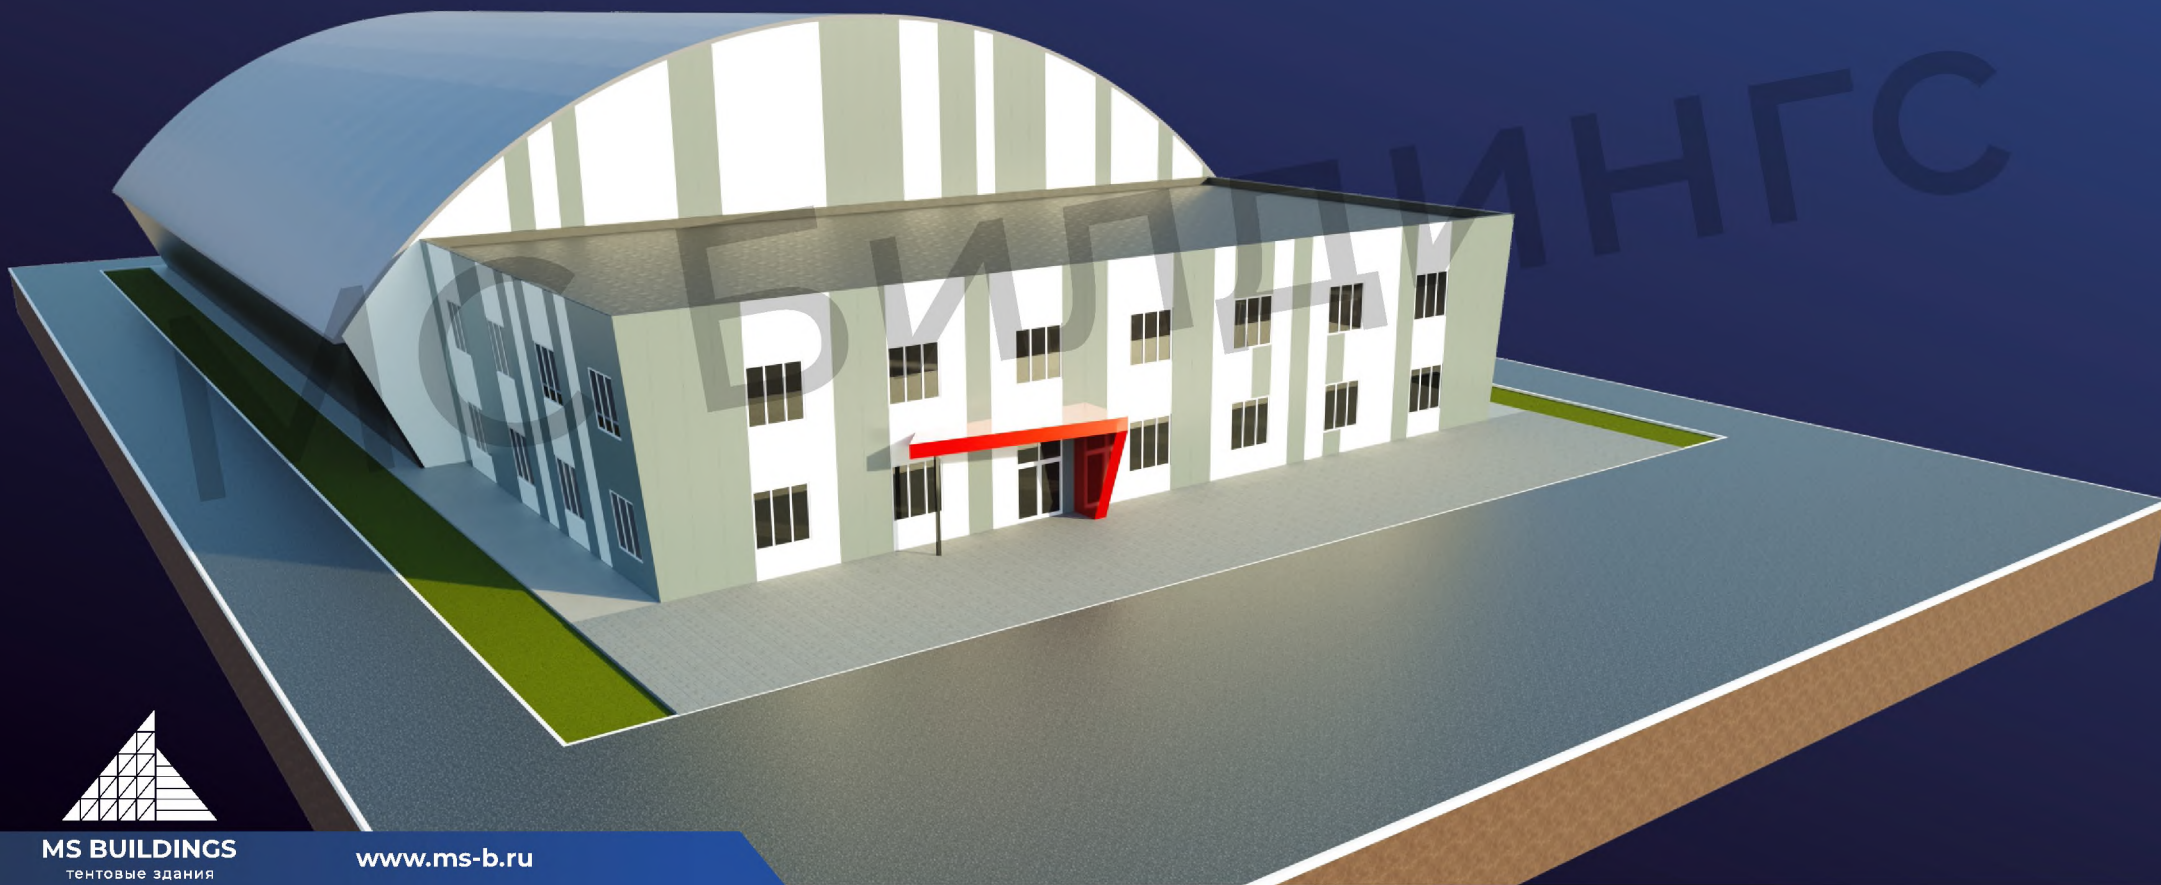

MS BUILDINGS  
тентовые здания


[www.ms-b.ru](http://www.ms-b.ru)

Перспективный внешний вид




# Ледовый дворец

АБК 20x40 (2 этажа)

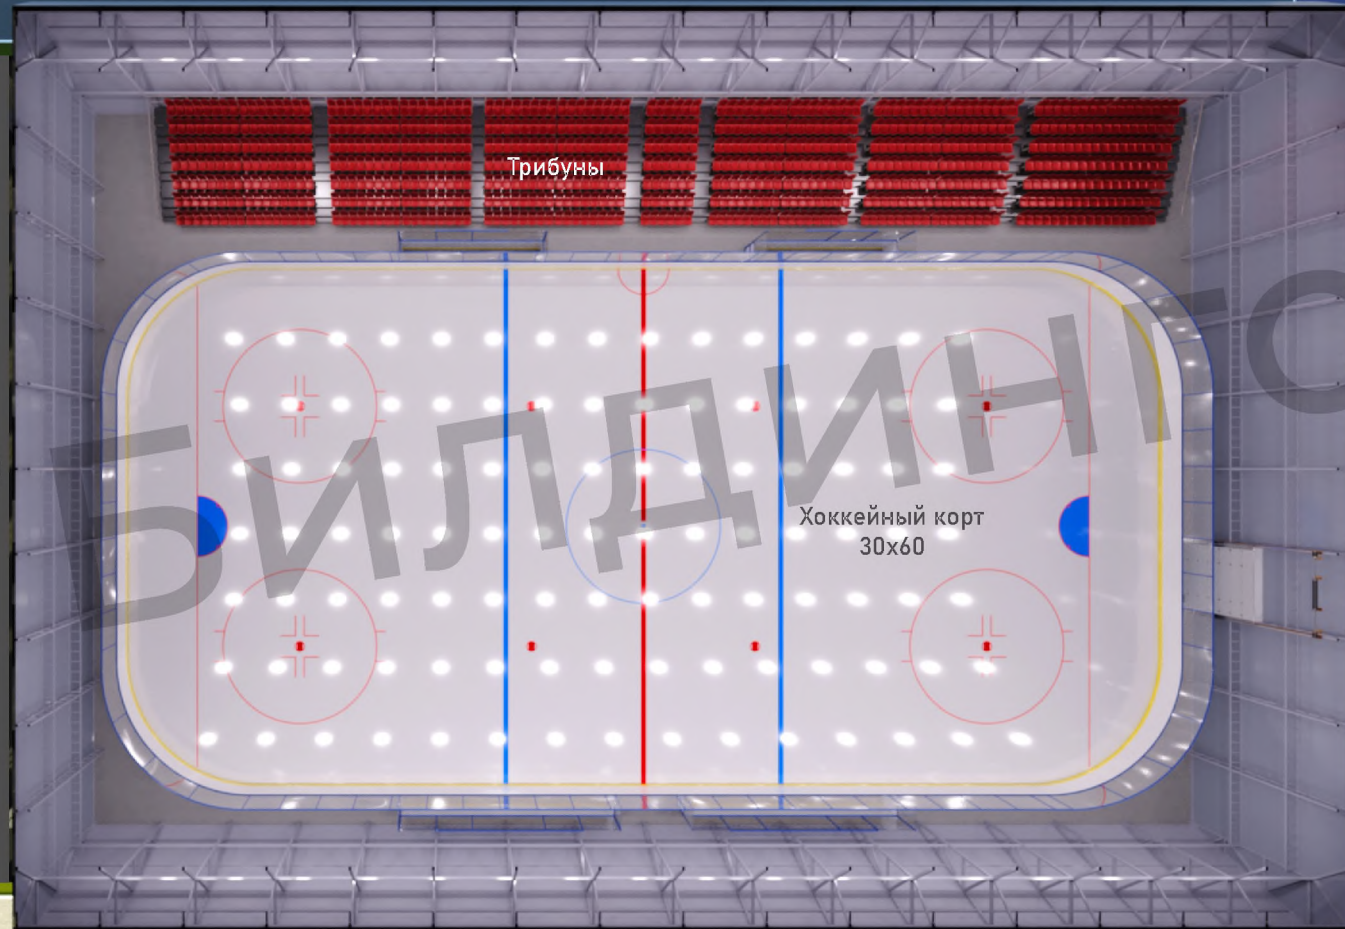

Хоккейный корт  
30x60

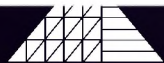


MS BUILDINGS  
тентовые здания

[www.ms-b.ru](http://www.ms-b.ru)

Планировка

# Ледовый дворец

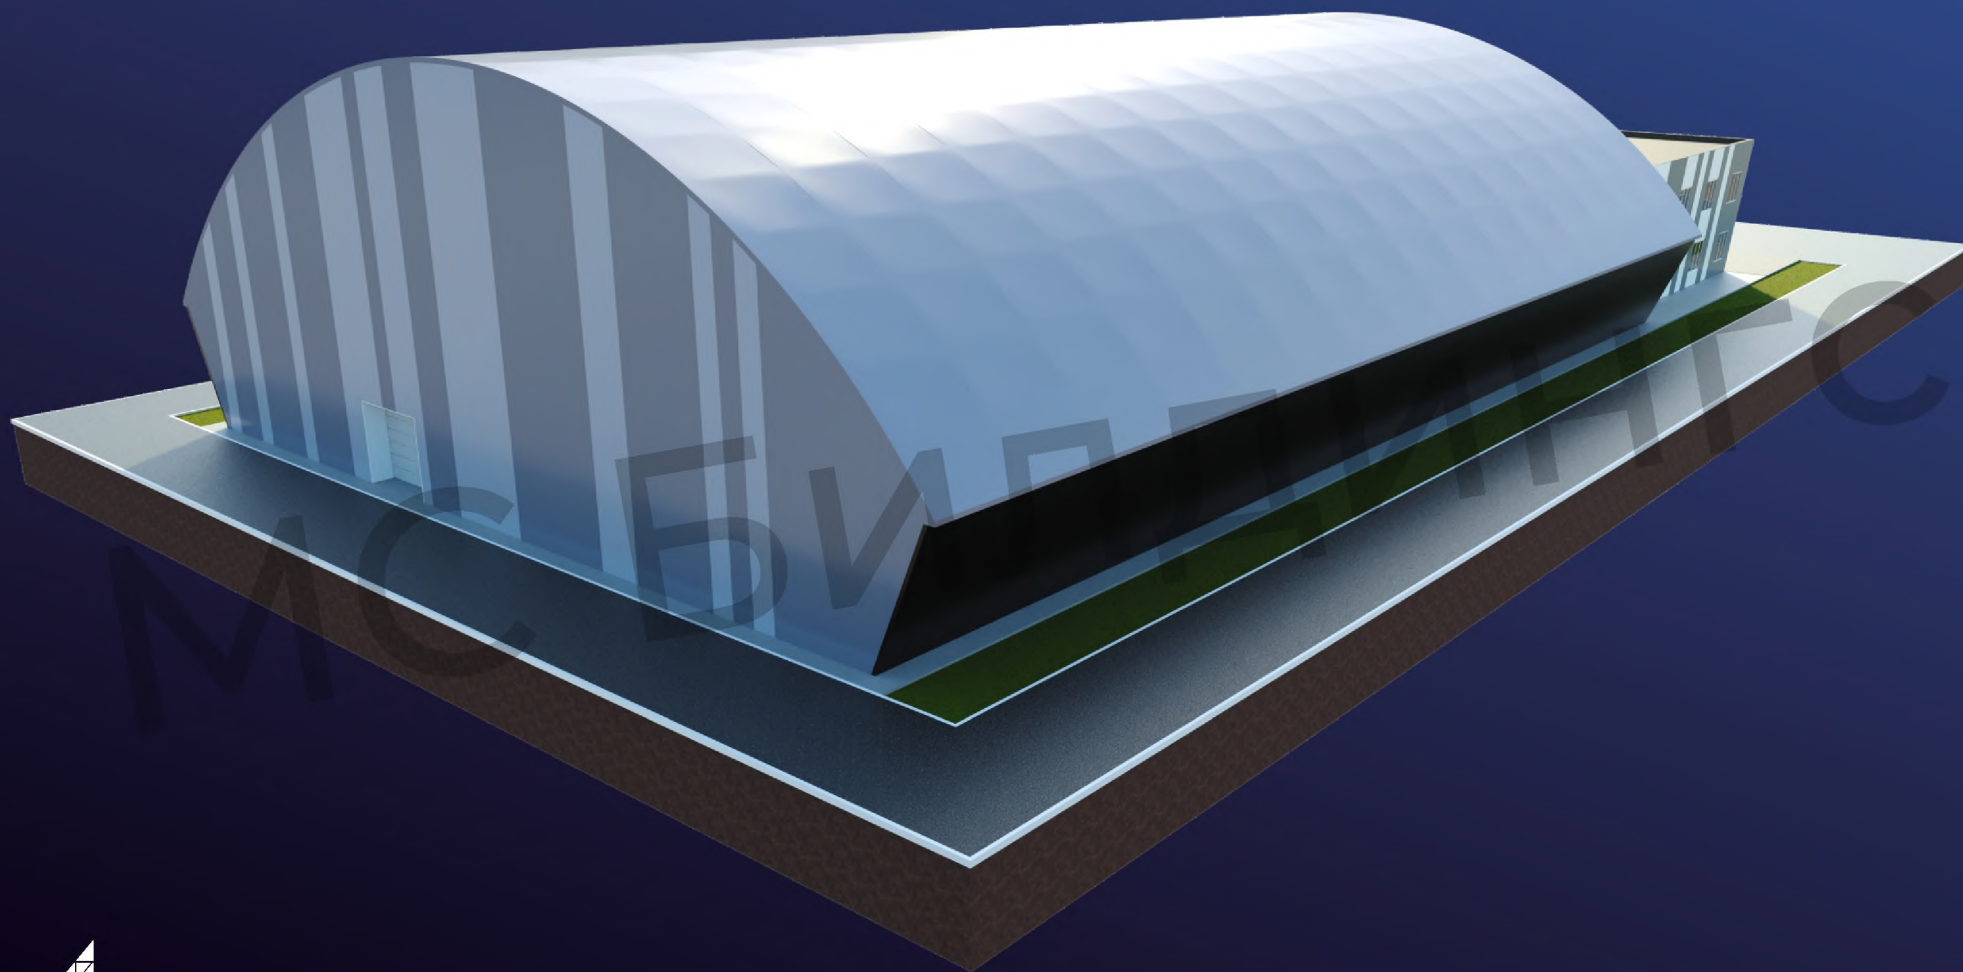

**MS BUILDINGS**  
тентовые здания

[www.ms-b.ru](http://www.ms-b.ru)

Перспективный внешний вид



# Ледовый дворец



**MS BUILDINGS**  
тентовые здания

[www.ms-b.ru](http://www.ms-b.ru)

Перспективный внешний вид




# Ледовый дворец





# Ледовый дворец

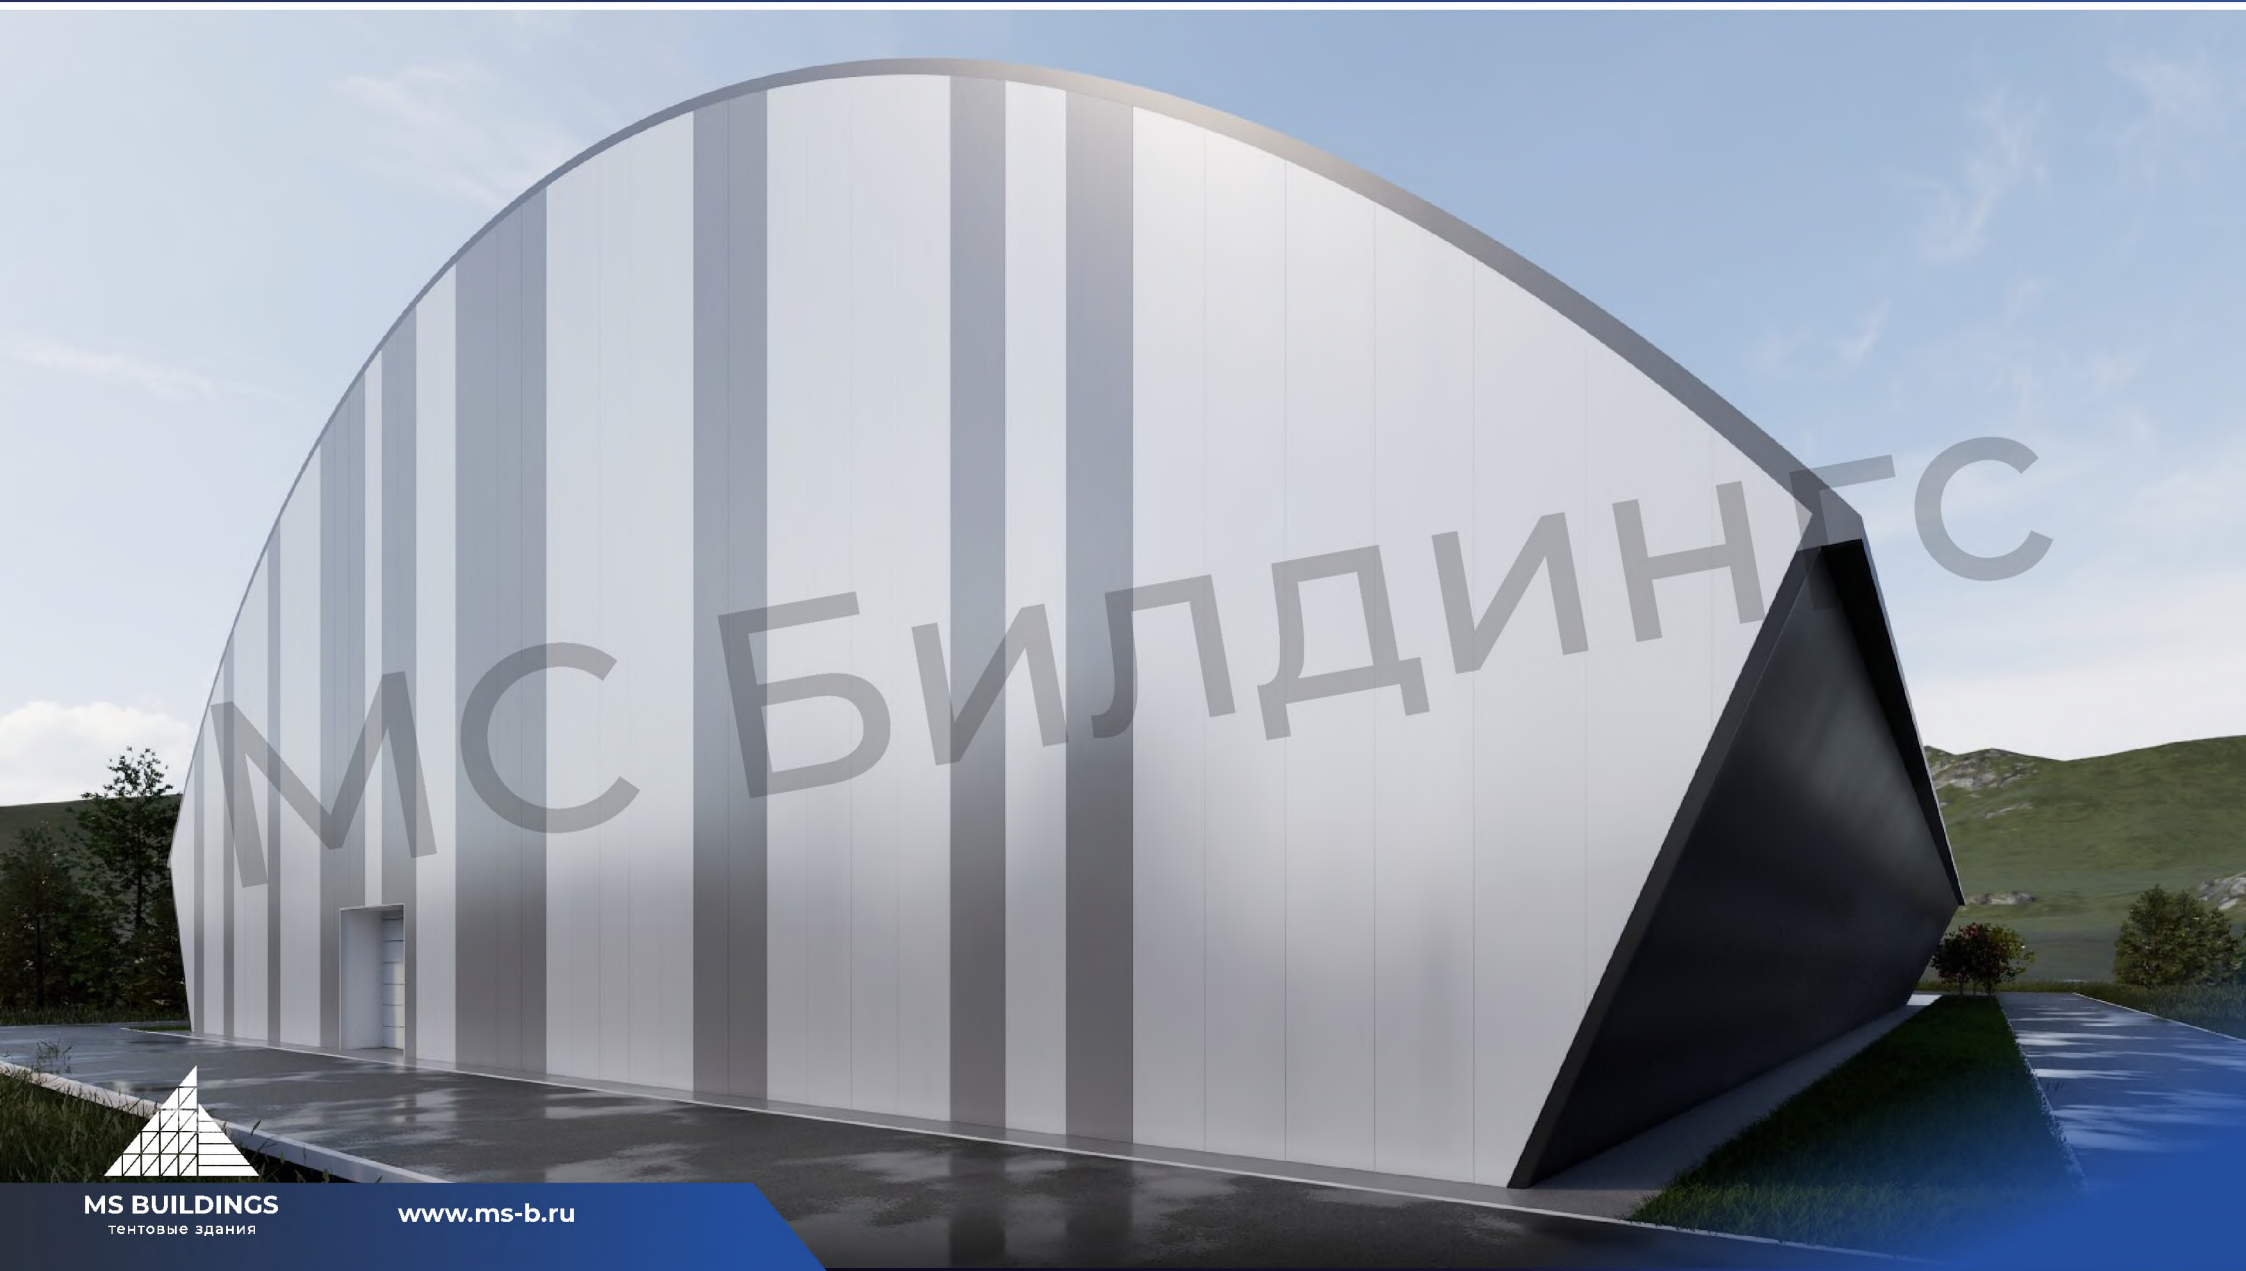

**MS BUILDINGS**  
тентовые здания

[www.ms-b.ru](http://www.ms-b.ru)

Перспективный внешний вид



# Ледовый дворец





# Ледовый дворец





# Ледовый дворец



БИЛДИНГС



**MS BUILDINGS**  
тентовые здания

[www.ms-b.ru](http://www.ms-b.ru)

Перспективный внешний вид



# Ледовый дворец



**MS BUILDINGS**  
тентовые здания

[www.ms-b.ru](http://www.ms-b.ru)

Перспективный внешний вид




# Ледовый дворец





# Ледовый дворец

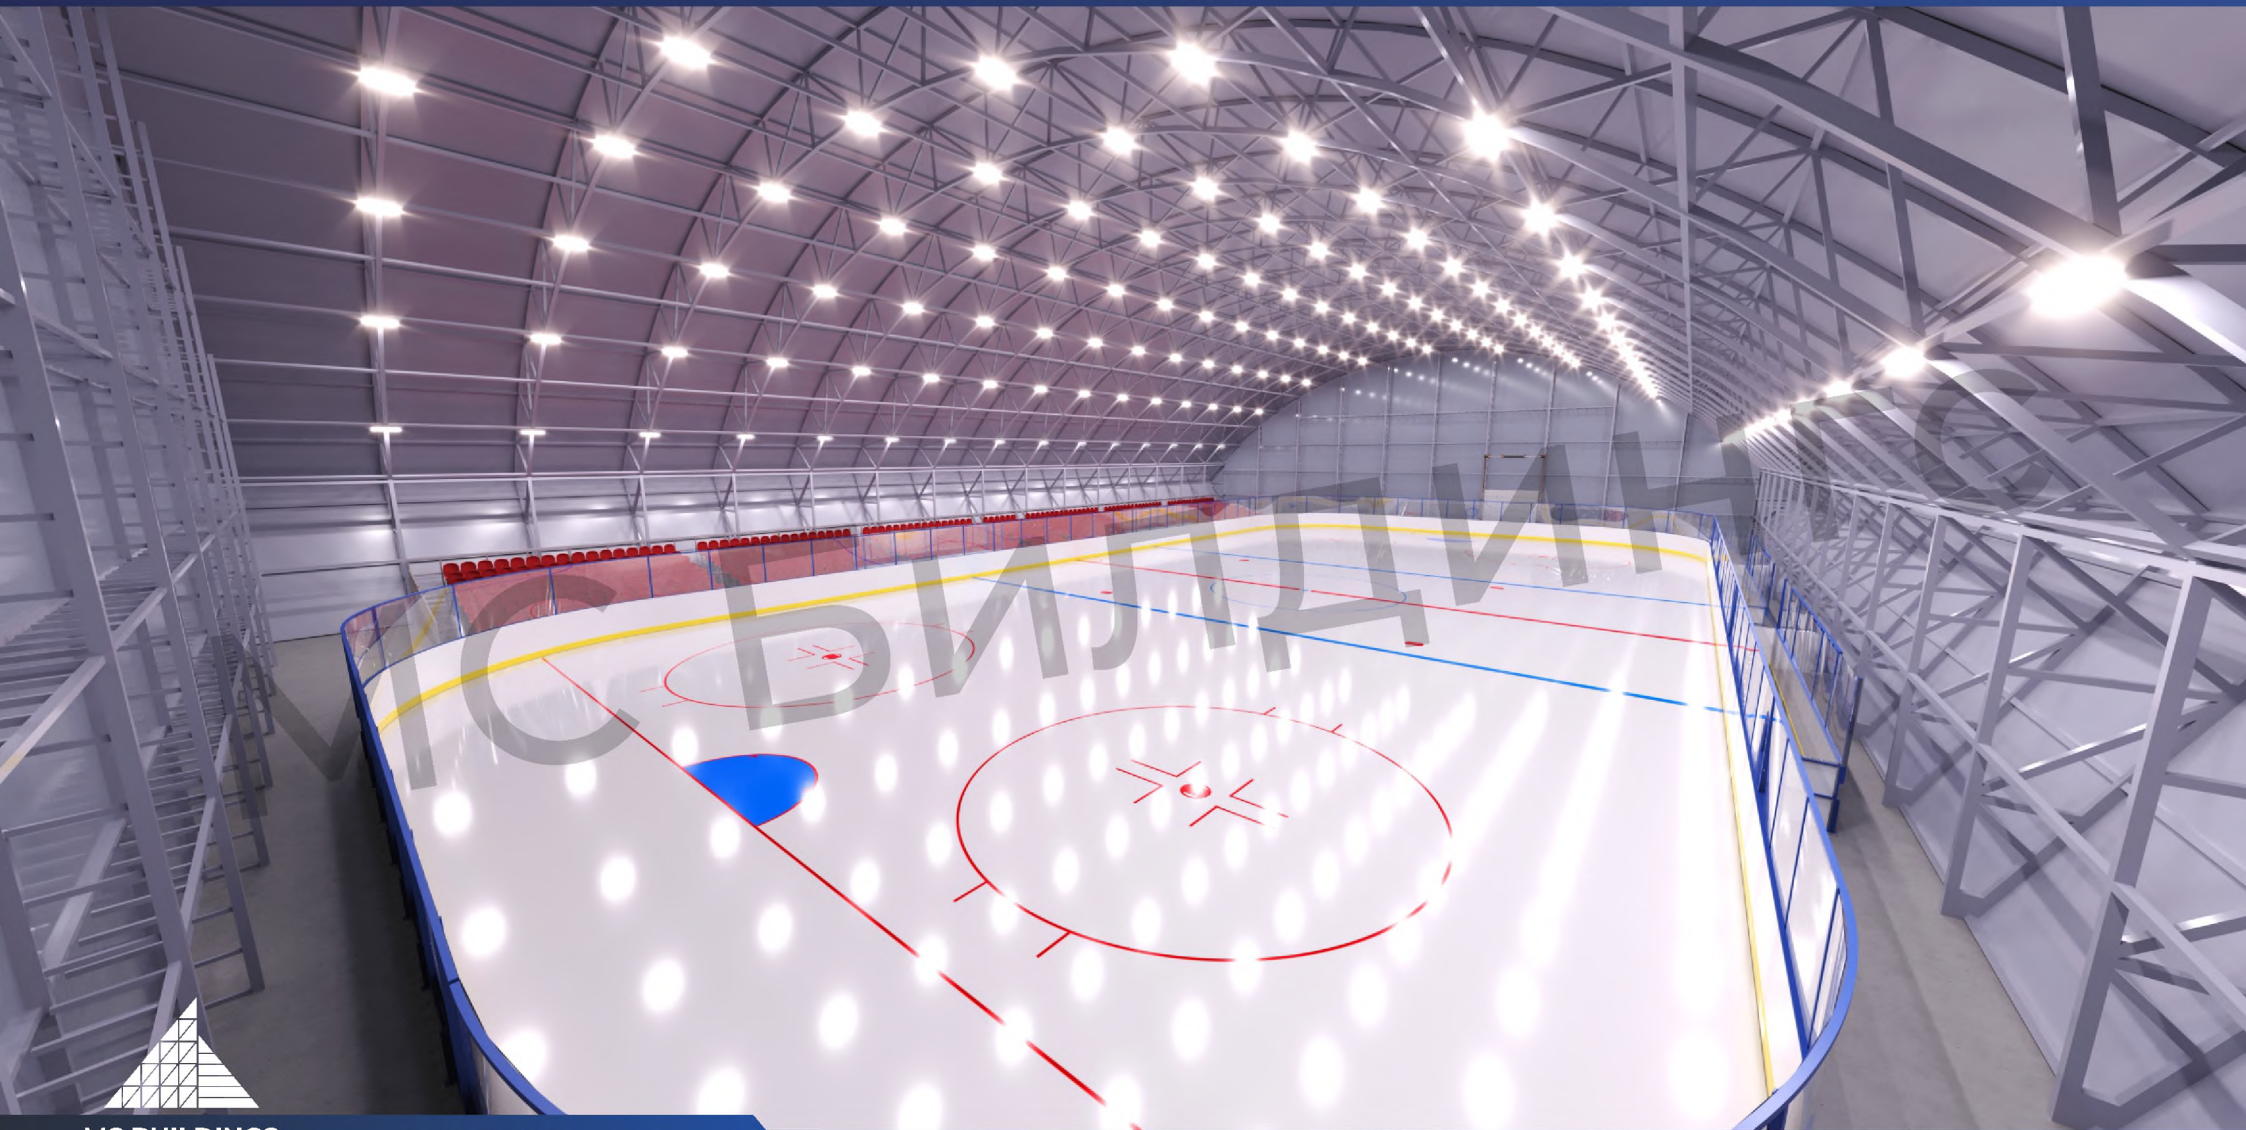

**MS BUILDINGS**  
тентовые здания

[www.ms-b.ru](http://www.ms-b.ru)

Перспективный внешний вид



# Ледовый дворец



**MS BUILDINGS**  
тентовые здания

[www.ms-b.ru](http://www.ms-b.ru)

Перспективный внешний вид